


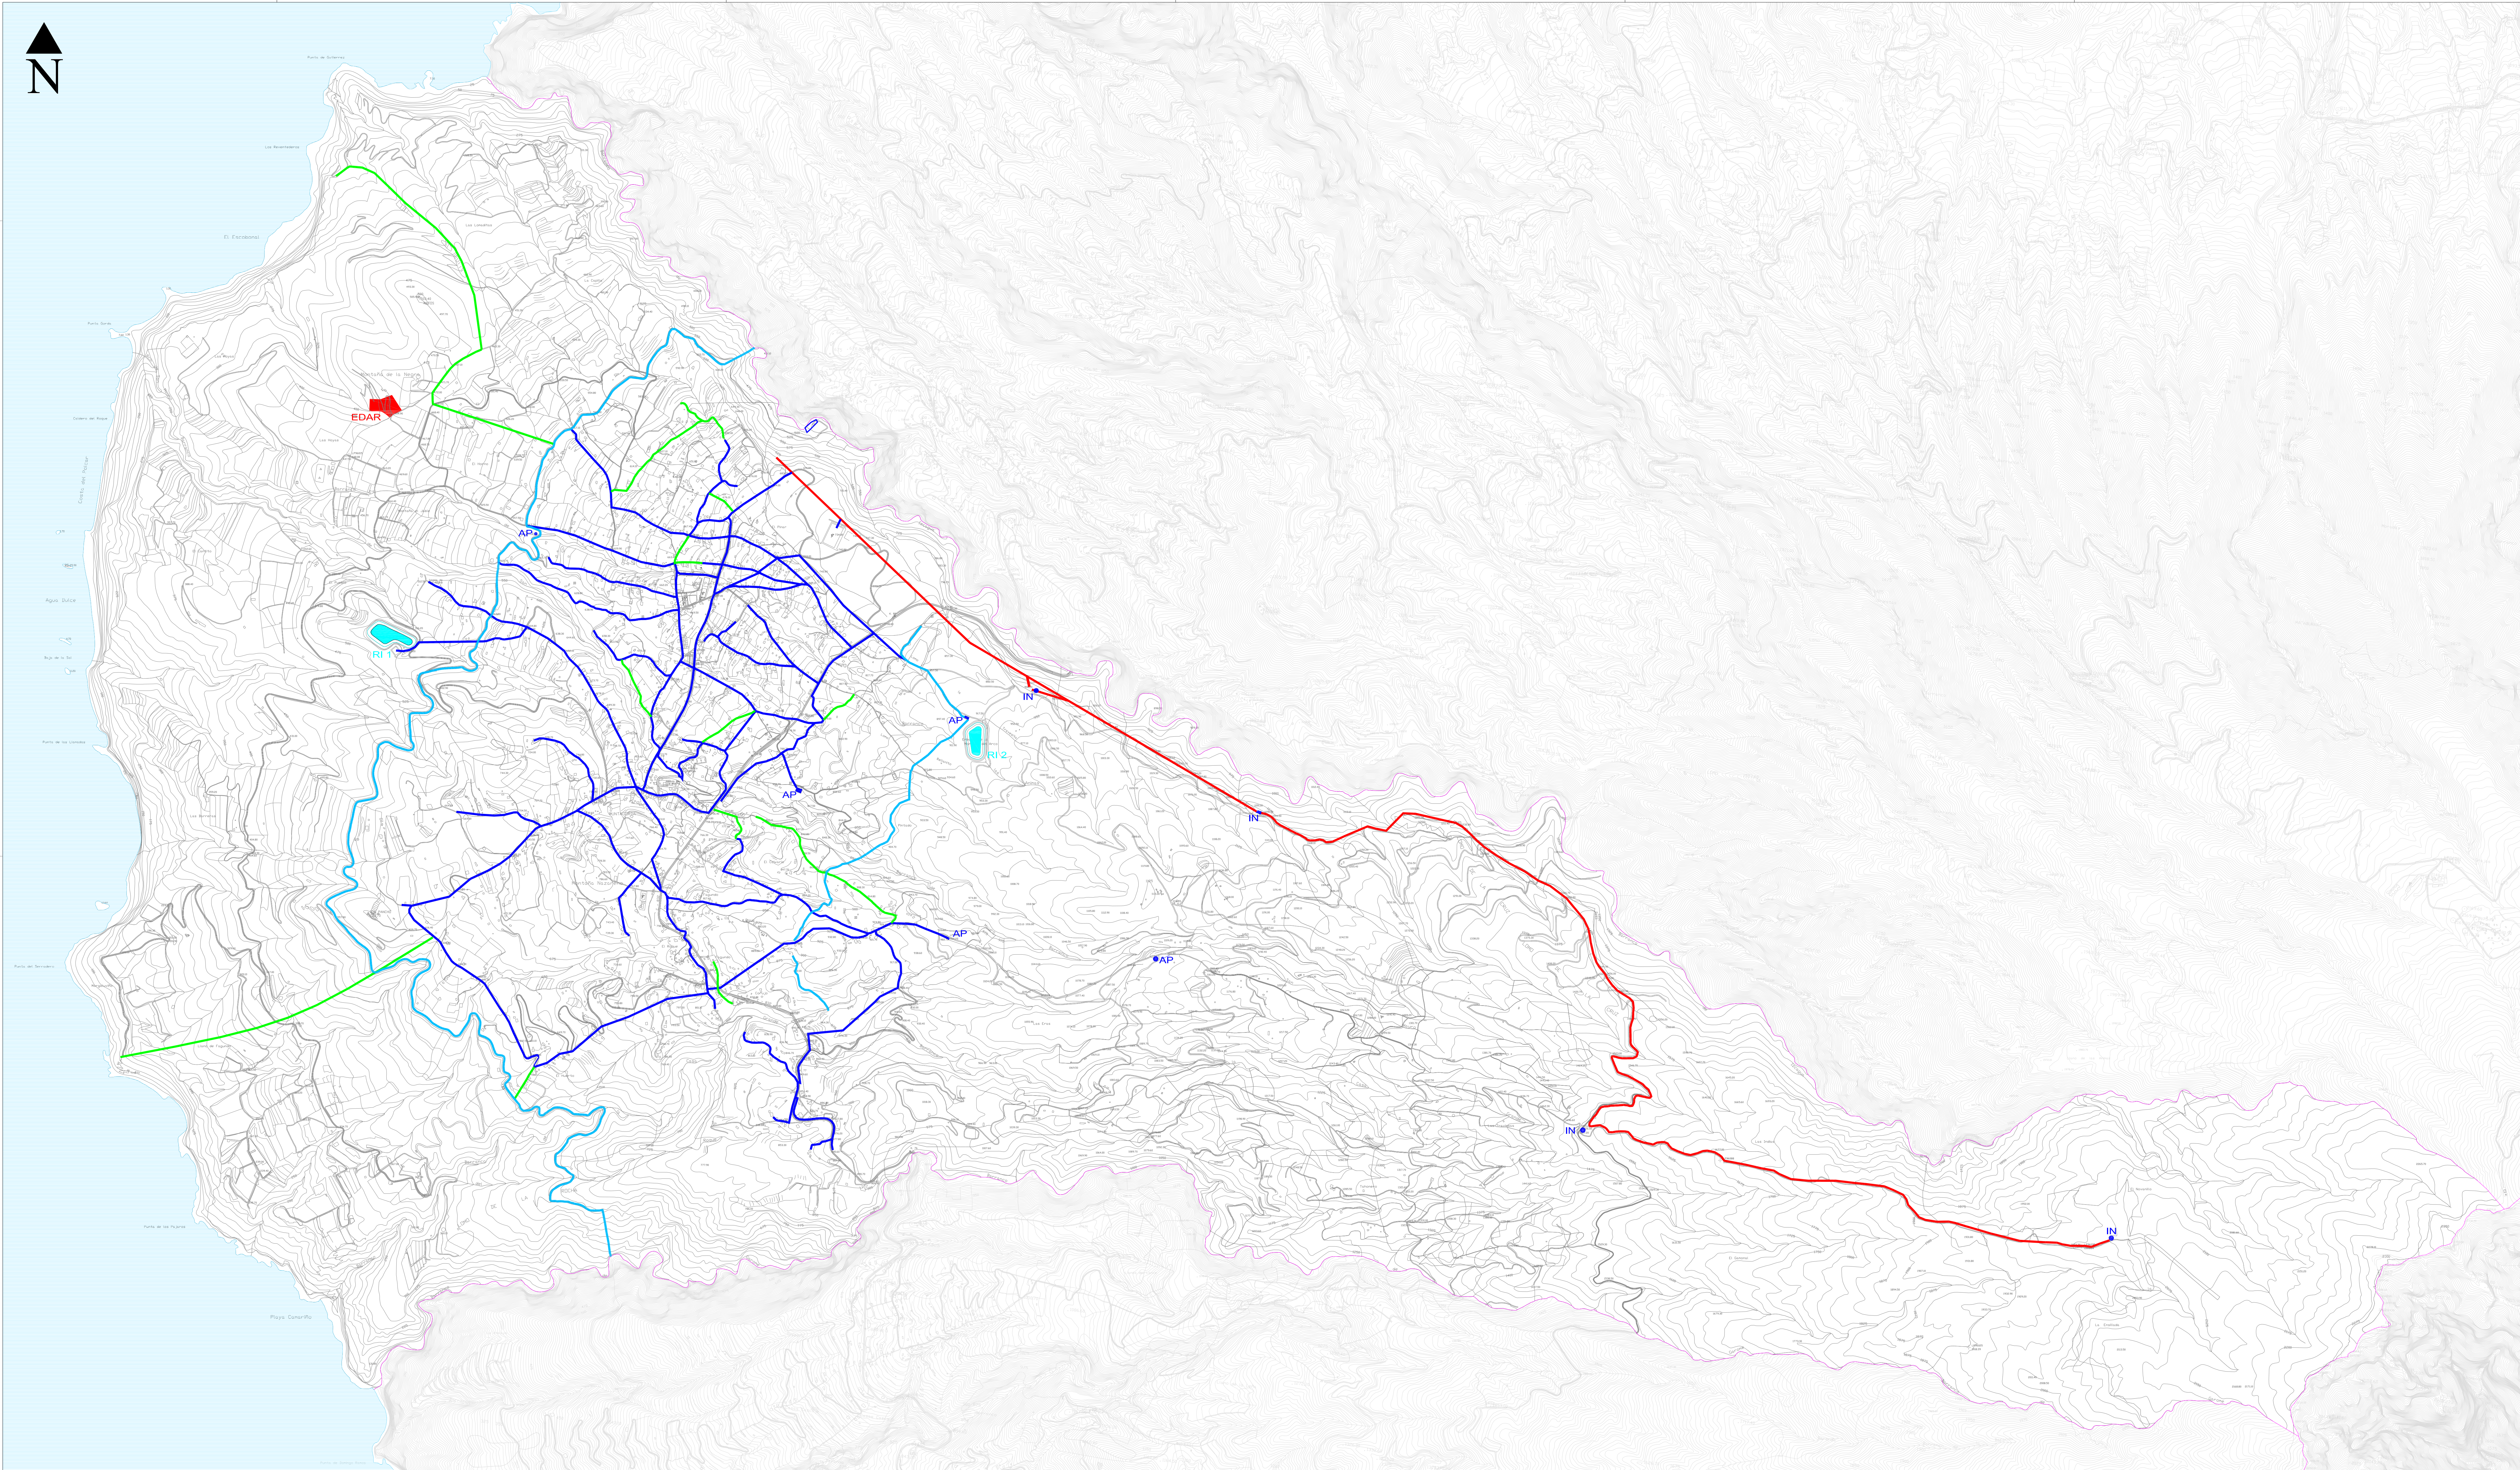

- IN

INCENDIOS Y ABASTECIMIENTO
- Depósitos Red Forestal Contra incendios
- AP

Red contra incendios
- Depósitos Red Abastecimiento Público
- La Rosa 813 m³

● El Relianto 2000 m³

● Fátima 160 m³

● San Mauro 670 m³
- Red Abastecimiento Público
- Captación: Pozo Izcagua
- Red de abastecimiento en proyecto
- RIEGO
- RI-1

Embalse Montaña El Palomar
- RI-2

Embalse Montaña del Arco
- Canal
- DEPURACIÓN
- EDAR

Estación de Depuración de Aguas Residuales

DILIGENCIA:
Que estando la Secretaría General de la Corporación, para haber acordar que el presente plano pertenece al documento de Aprobación Definitiva del Plan General de Ordenación de Puntagorda, cuyo tema de conocimiento se ha efectuado por el Ayuntamiento Pleno en sesión extraordinaria celebrada el día 15 de junio de 2010.
Puntagorda a 16 de junio de 2010.
LA SECRETARÍA,

Fdo.:
Jefe de Sección Urbanismo (Rubrica)

ARQUITECTO DIRECTOR
Félix Rodríguez de la Cruz

(Rubrica)



REDES DE SERVICIO
REDES DE AGUA, SANEAMIENTO Y DEPURACIÓN

MAY 2010 1 : 10.000 P-8

planeamiento urbanístico
ordenación estructural

APROBACIÓN DEFINITIVA