
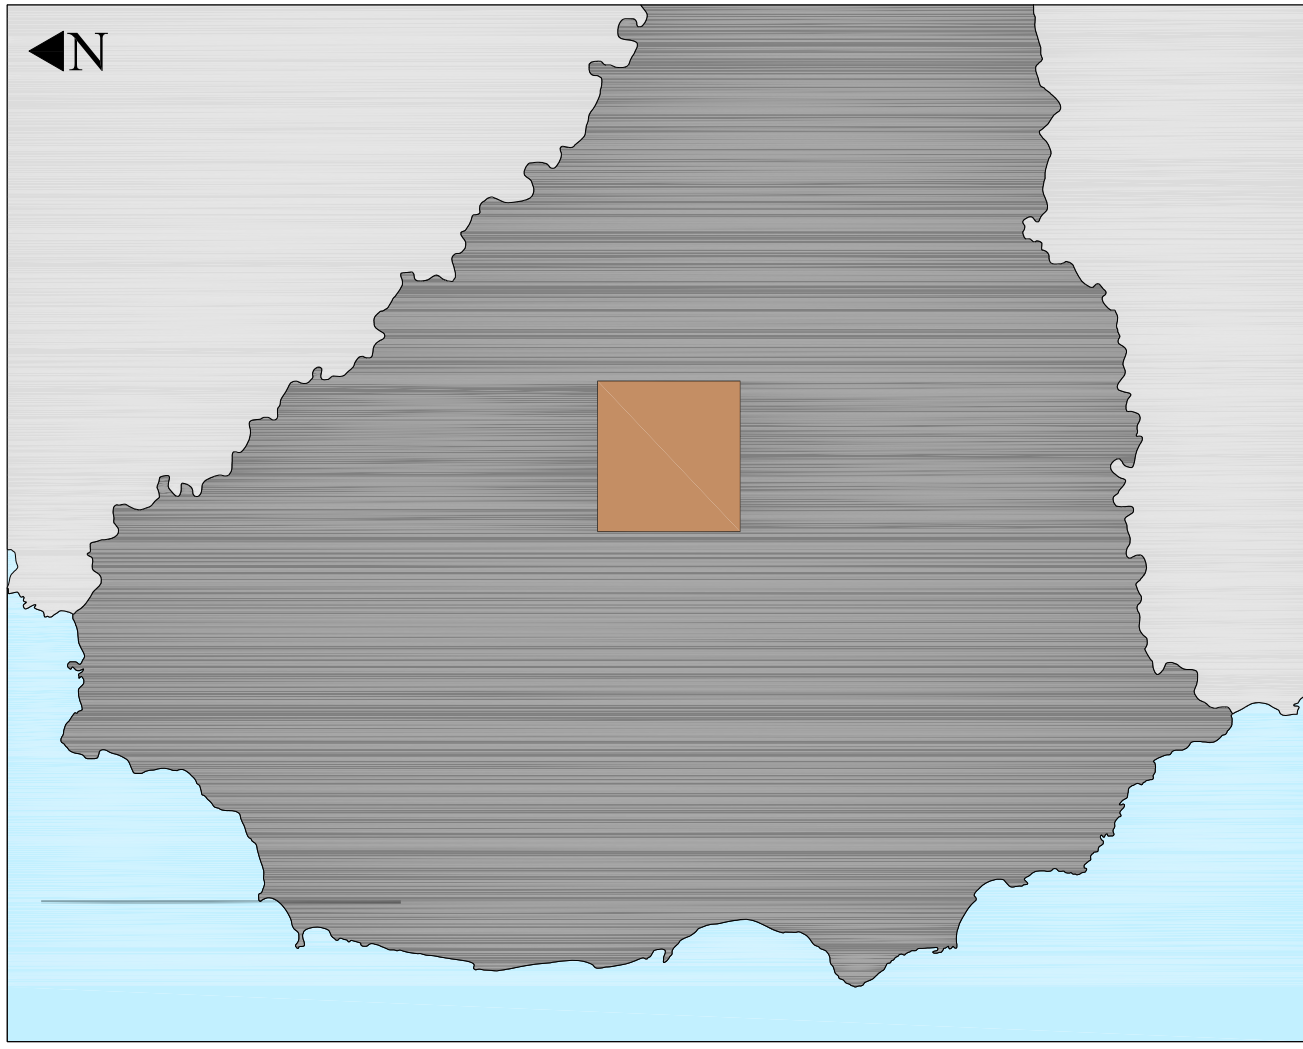


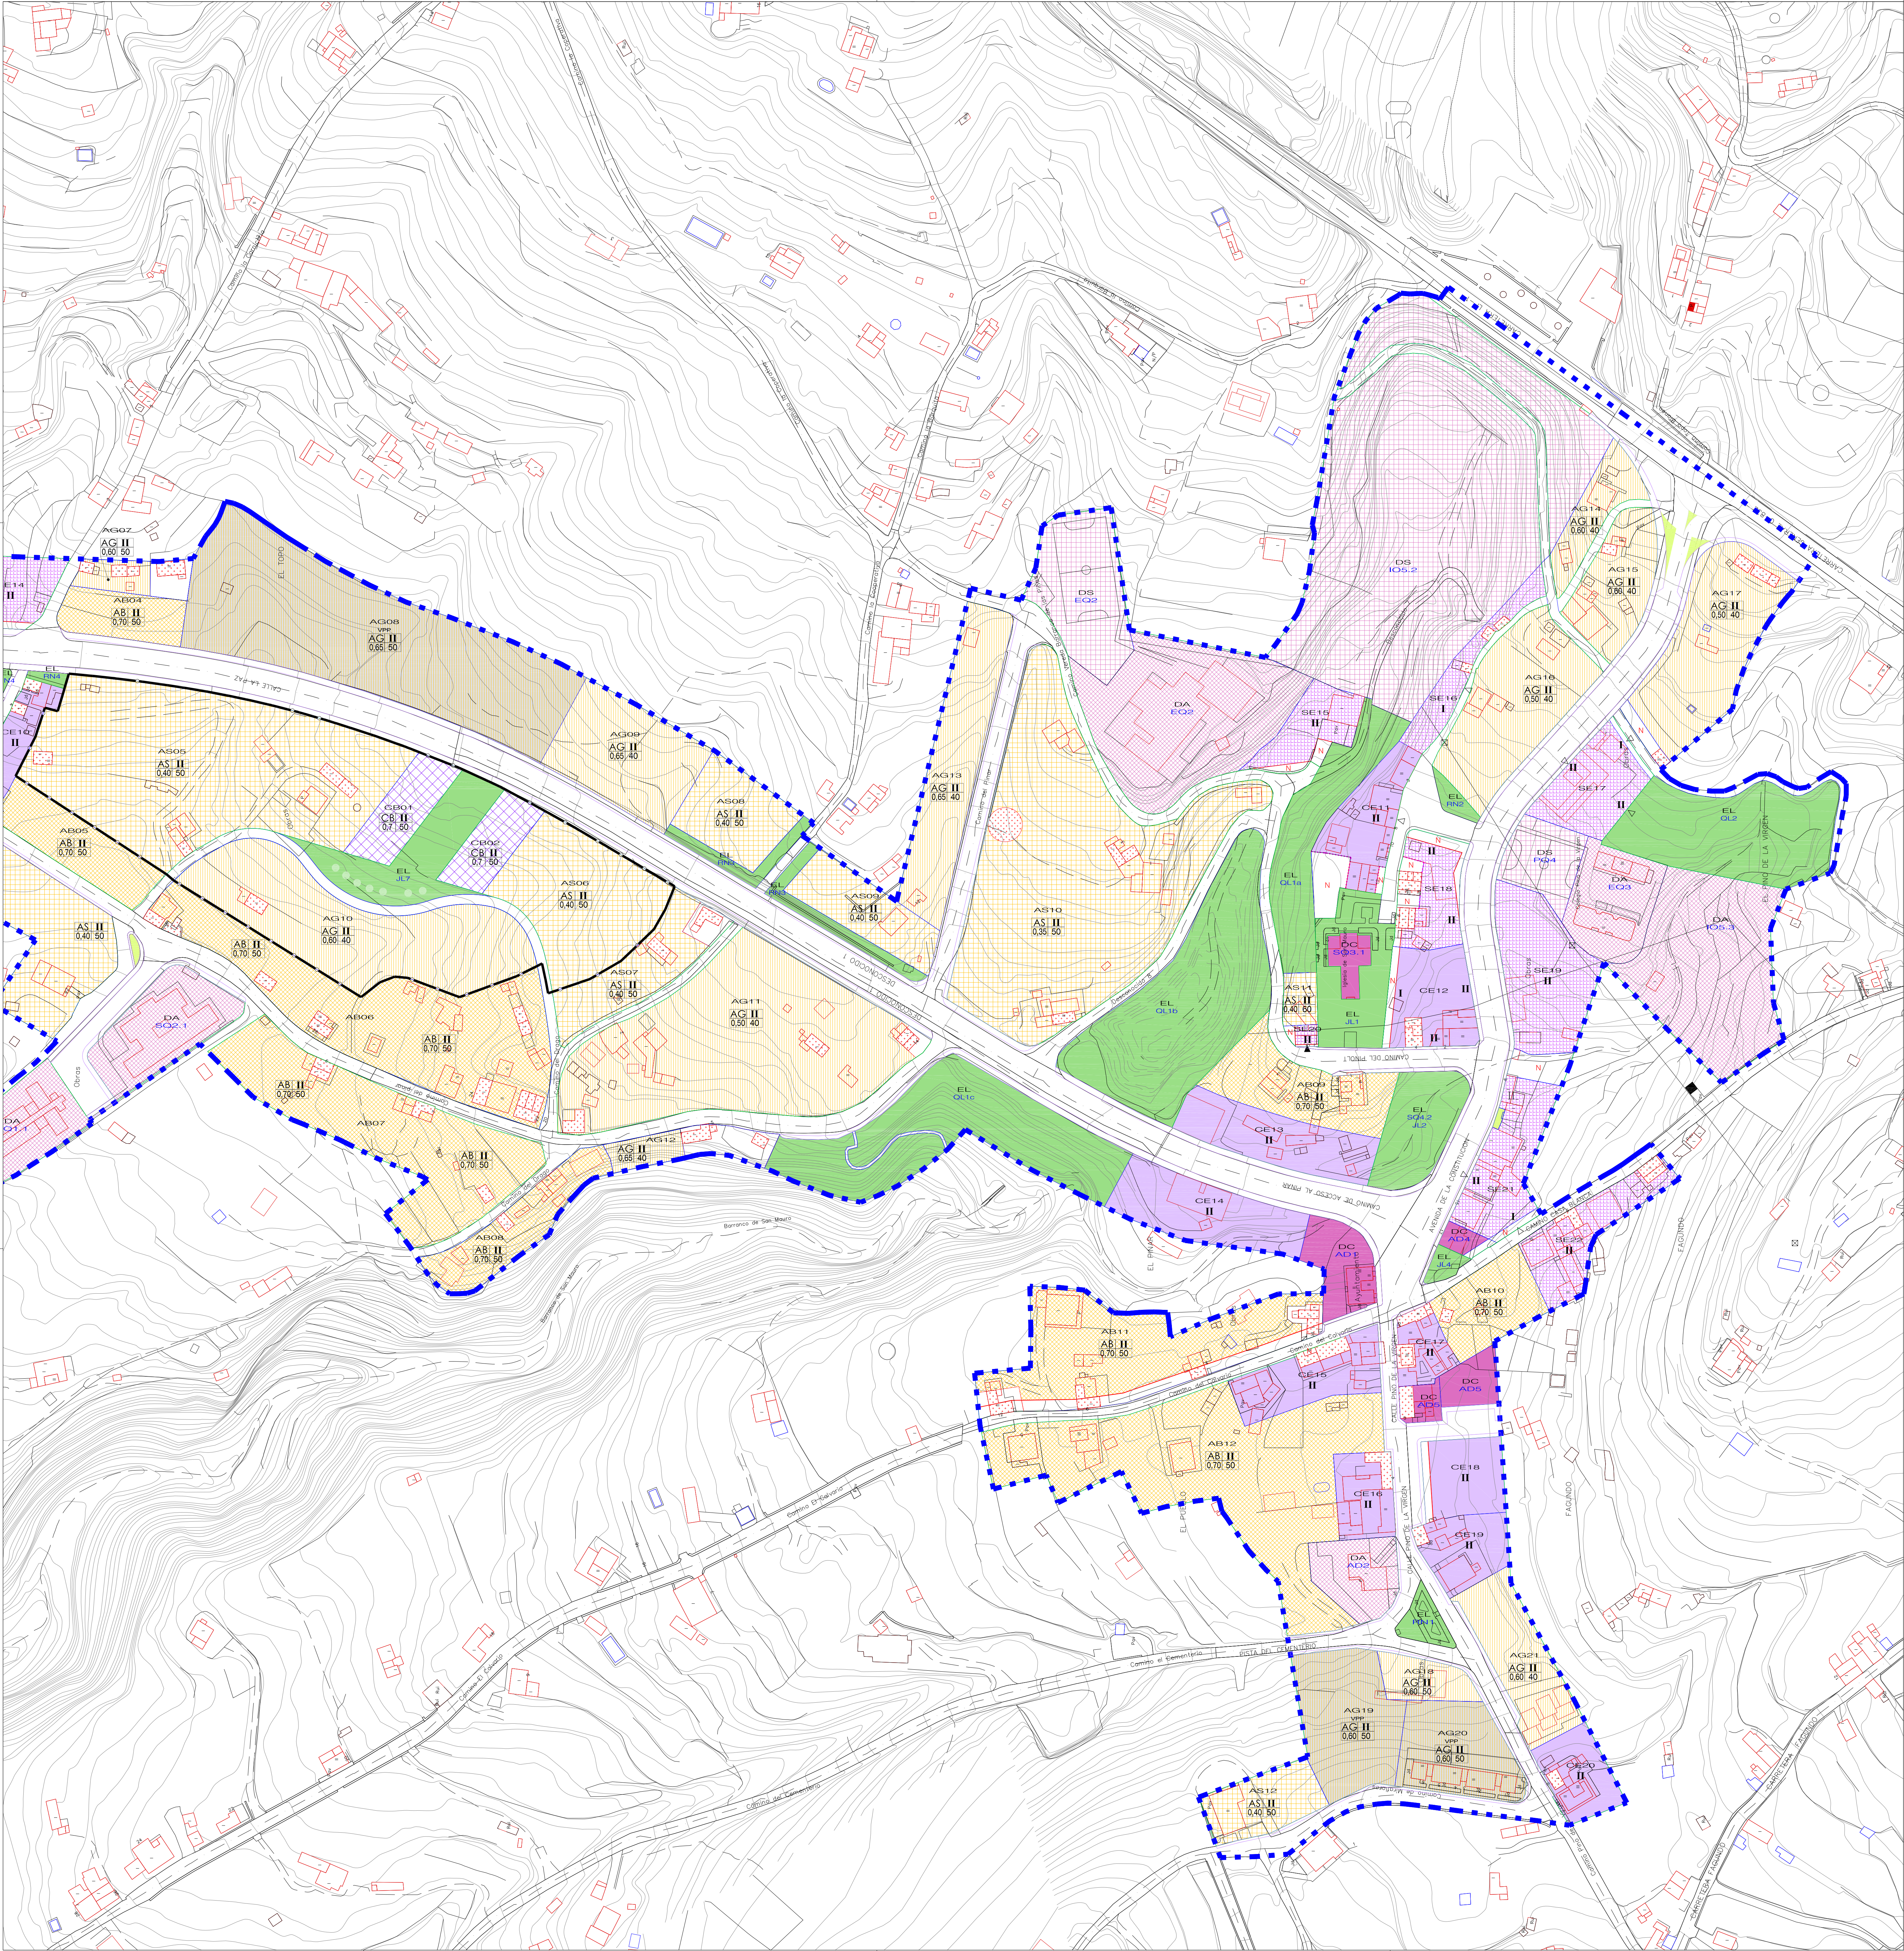

- LEGENDA**
- LÍMITE DEL SUELO URBANO
 - SUNCU-O: límite del ámbito
 - USO RESIDENCIAL EN TIPOLOGÍA CERRADA
 - USO RESIDENCIAL EN TIPOLOGÍA SEMICERRADA
 - USO RESIDENCIAL EN TIPOLOGÍA ABIERTA EN BLOQUE
 - USO RESIDENCIAL EN TIPOLOGÍA UNIFAMILIAR ADOSADA
 - USO RESIDENCIAL EN TIPOLOGÍA UNIFAMILIAR AISLADA
 - USO TERCIARIO COMERCIAL EN TIPOLOGÍA ABIERTA EN BLOQUE
 - USO TERCIARIO INDUSTRIAL EN TIPOLOGÍA ABIERTA AGRUPADA
 - ESPACIOS LIBRES: parques, plazas y jardines
 - OTROS ESPACIOS Y JARDINES: residuales, escasa entidad
 - USOS DEL SISTEMA DOTACIONAL EN TIPOLOGÍA CERRADA/SEMICERRADA
 - USOS DEL SISTEMA DOTACIONAL EN TIPOLOGÍA ABIERTA AISLADA
 - USOS DEL SISTEMA DOTACIONAL: deportivos u otros sin edificabilidad
 - VALOR PATRIMONIAL
 - Línea de manzana
 - Alineación de la edificación
 - Línea límite de edificación
 - Zona no edificable, sin aprovechamiento urbanístico
 - Altura de la edificación (nº de plantas) y punto de medición
 - Altura de la edificación general en manzana y alineación de vía en la que se mide
- uso y tipología
número de plantas
ocupación
edificabilidad

DILIGENCIA:
Que extiende la Secretaría General de la Corporación, para hacer constar que el presente plano pertenece al documento de Aprobación Definitiva del Plan General de Ordenación de Puntagorda, cuya toma de conocimiento se ha efectuado por el Ayuntamiento Pleno en sesión extraordinaria celebrada el día 15 de junio de 2010.

Puntagorda a 16 de junio de 2010.

LA SECRETARÍA.

Fdo.: Jefe González-Pérez-Gallego



ARQUITECTO DIRECTOR
Félix Rodríguez de la Cruz



MUNICIPIO DE PUNTAGORDA
ISLA DE LA PALMA

PLAN GENERAL DE ORDENACIÓN



SISTEMA PLANIFICADO
USOS Y TIPOLOGÍAS

MAY 2010 1:1.000 0-6.2

APROBACIÓN
DEFINITIVA

planeamiento urbanístico
ordenación pormenorizada