
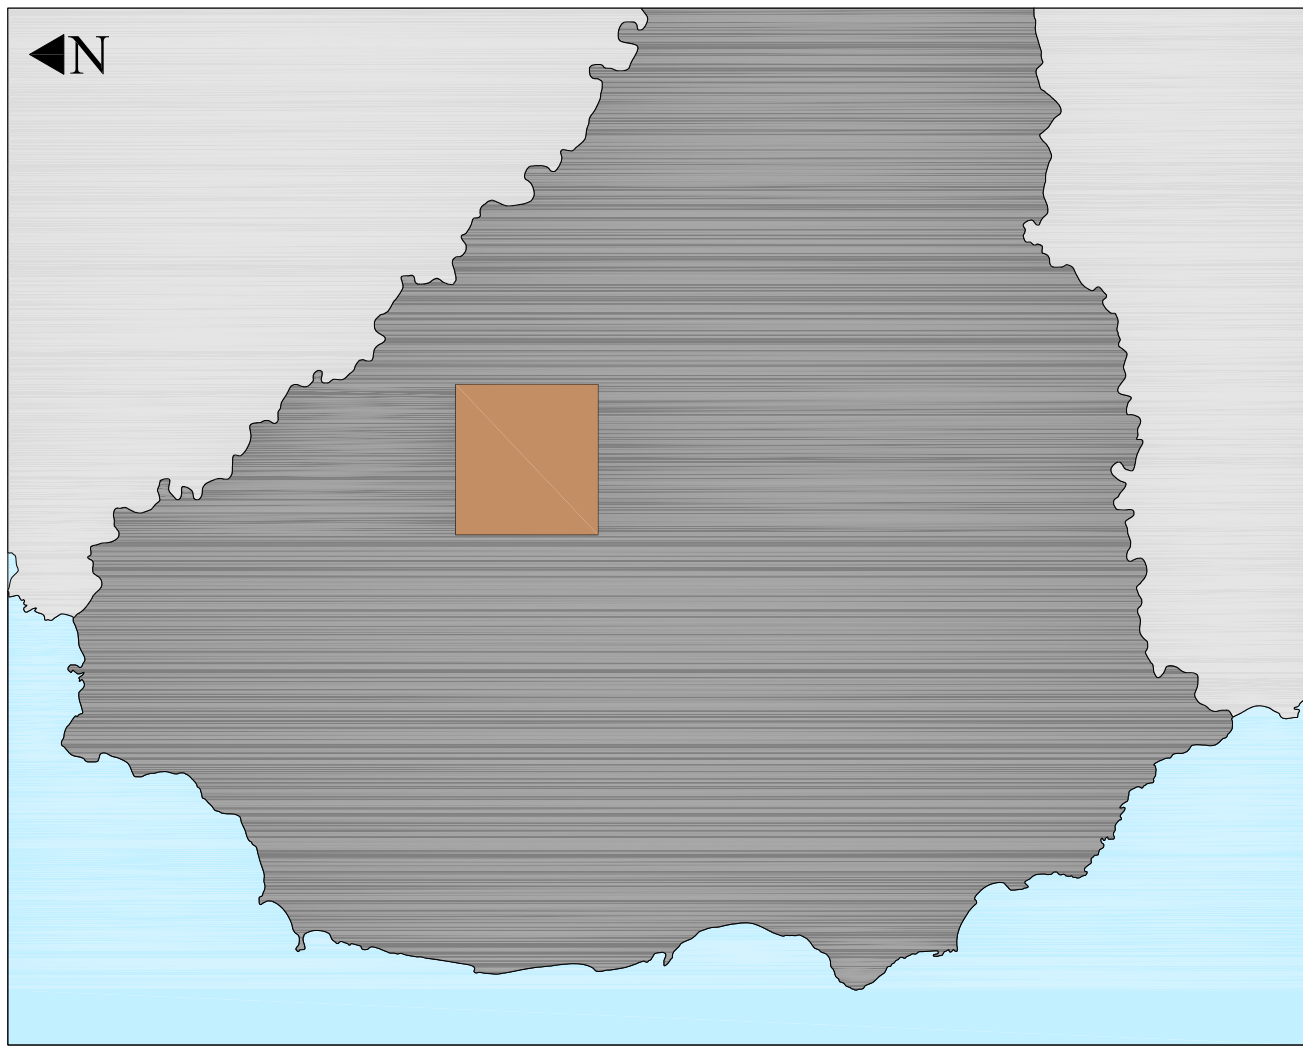


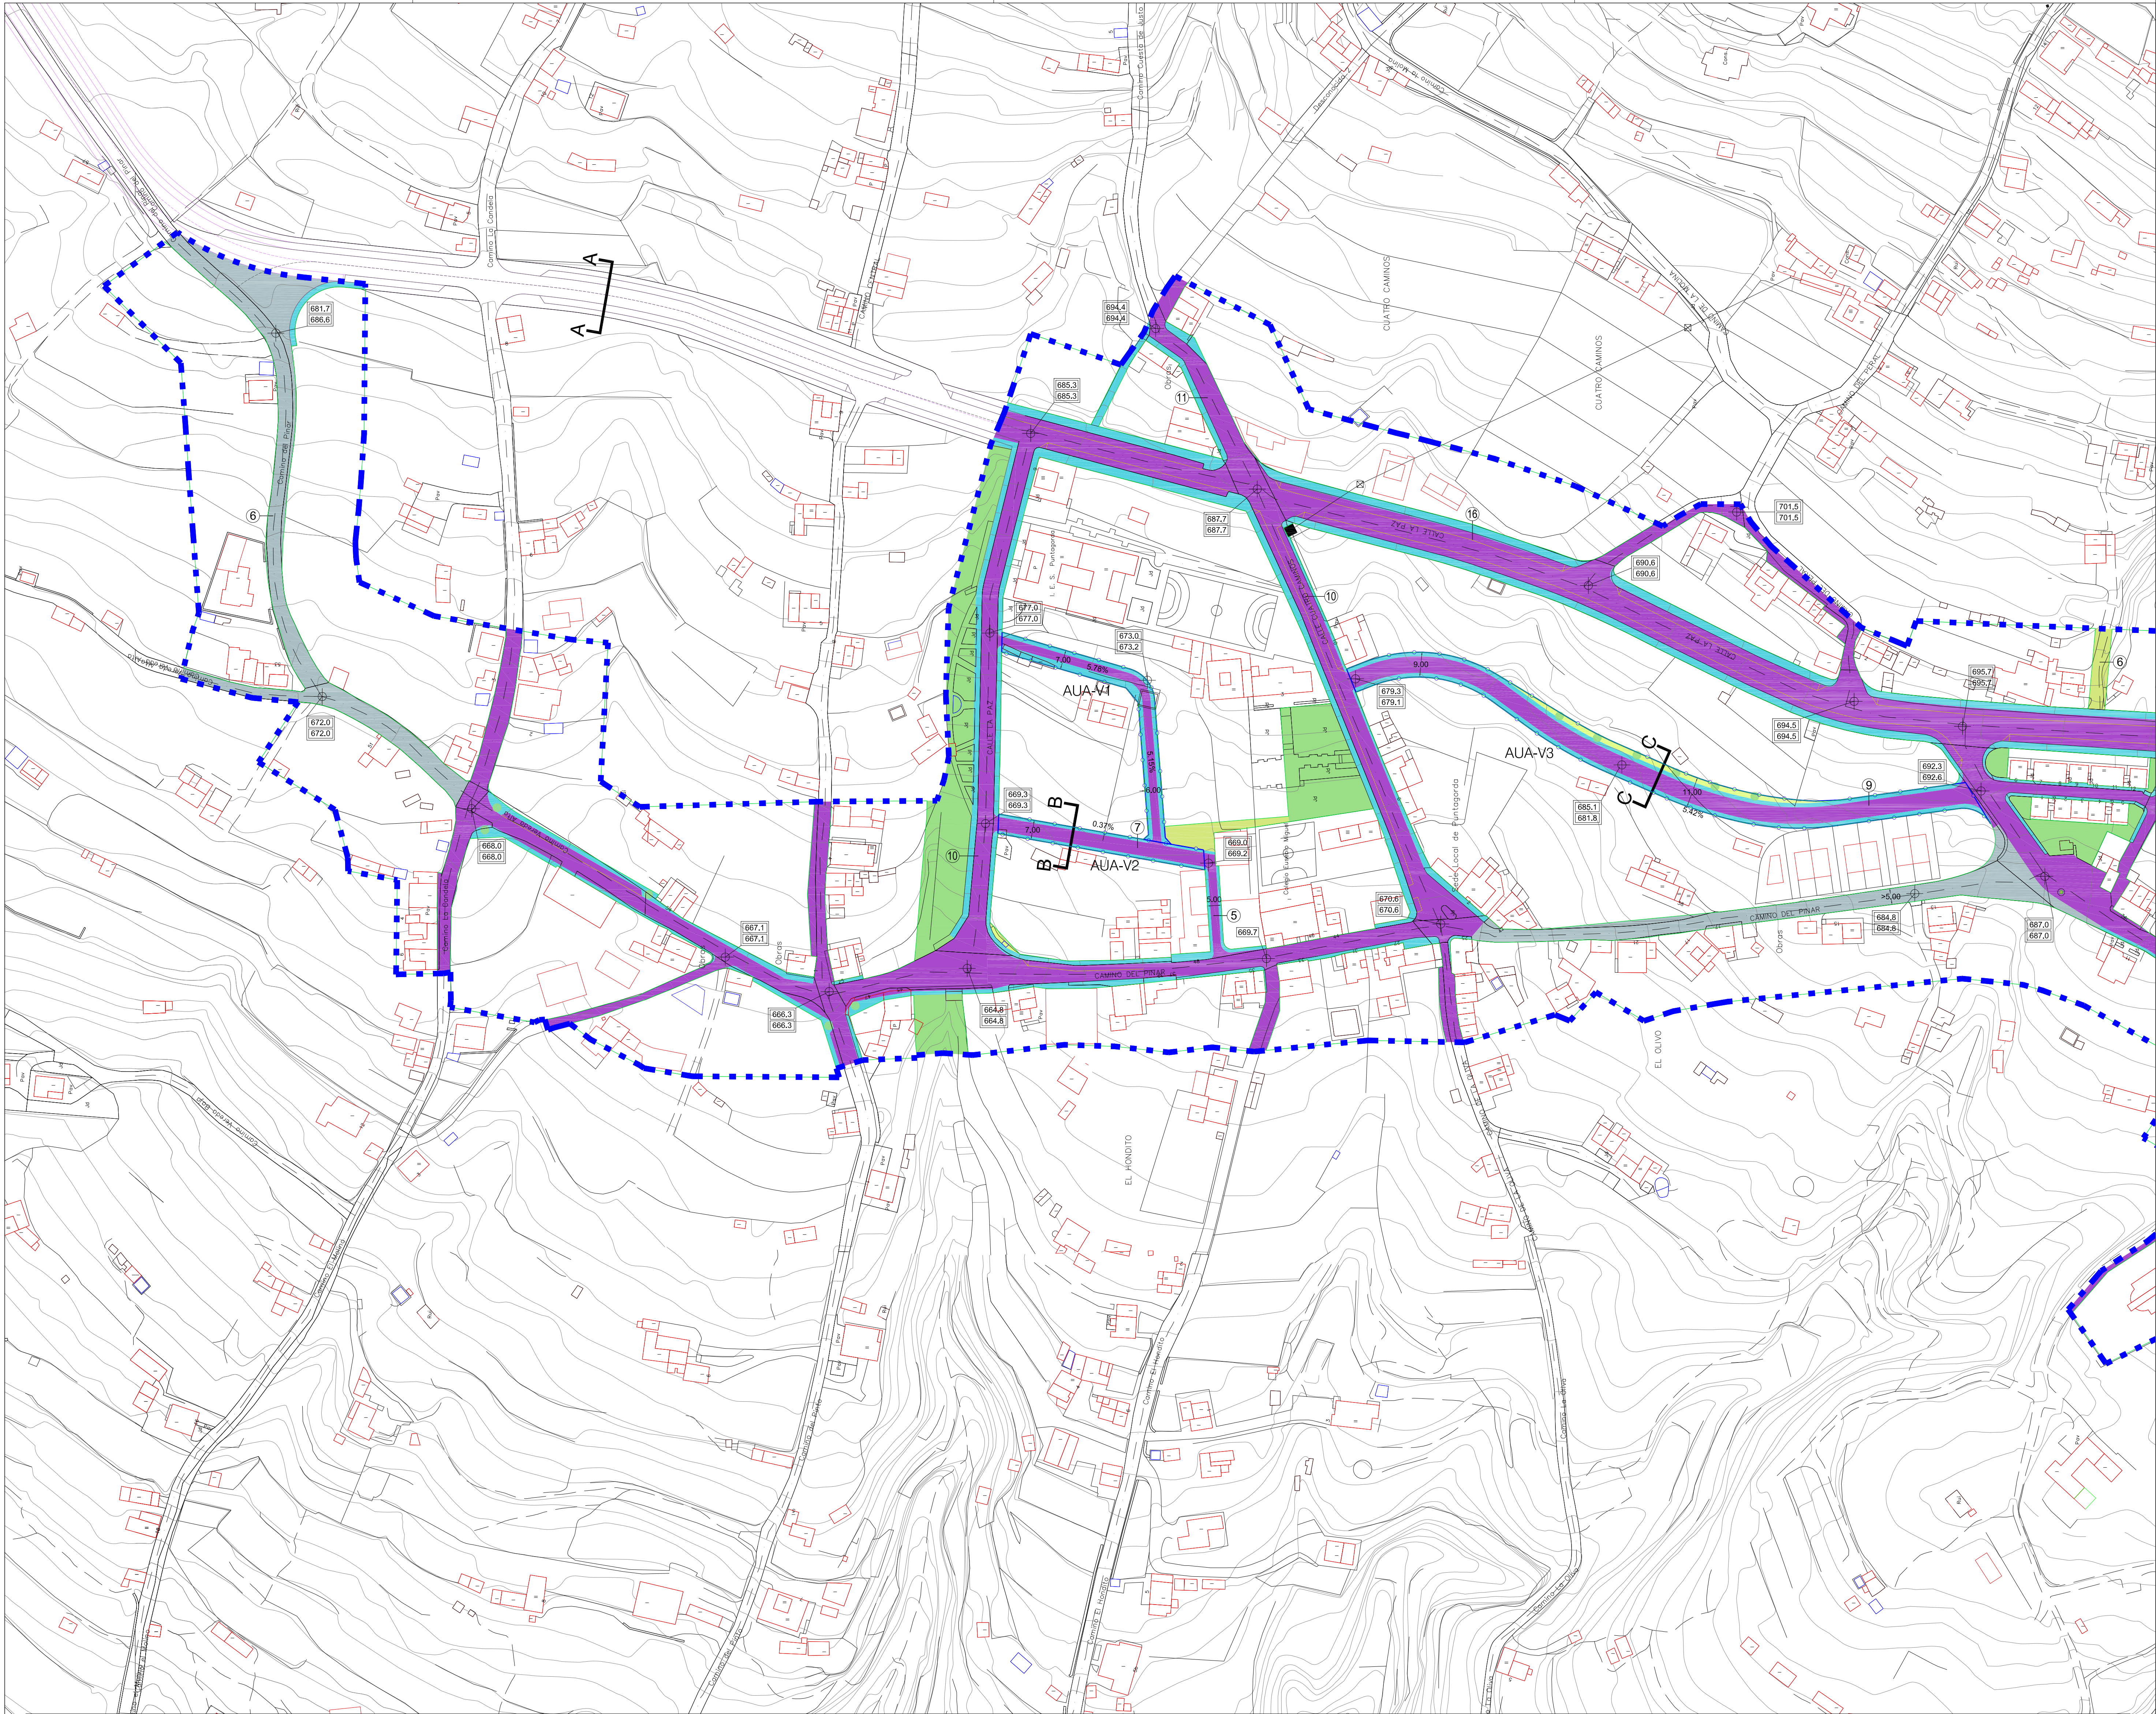


LÍMITE DEL SUELO URBANO
SUNCU-O: Ámbitos y límites de Unidades de Actuación


VIARIO ESTRUCTURANTE
SGV - 0 PROLONGACIÓN AVENIDA LOS ALMENDROS
SGV - 1 NUEVA VIA EL FAYAL

Referencias funcionales:
CALZADA: pavimento asfáltico
ACERA
VIARIO SINGULAR: peatonal y rodado limitado. Adquirido-empedrado-embalsado
VIARIO PEATONAL: Adquirido-empedrado-embalsado
OTROS ESPACIOS Y JARDINES: residuales, escasa entidad
JARDINERÍA PUNTUAL
APARCAMIENTOS EN SUPERFICIE
ESPACIO DE SERVICIO PARA LP1
COTAS
RASANTE
FERRIENDO
ANCHO DE VÍA (mts)
PENDIENTE DE TRAMO
SECCIÓN TIPO


Sección transversal A

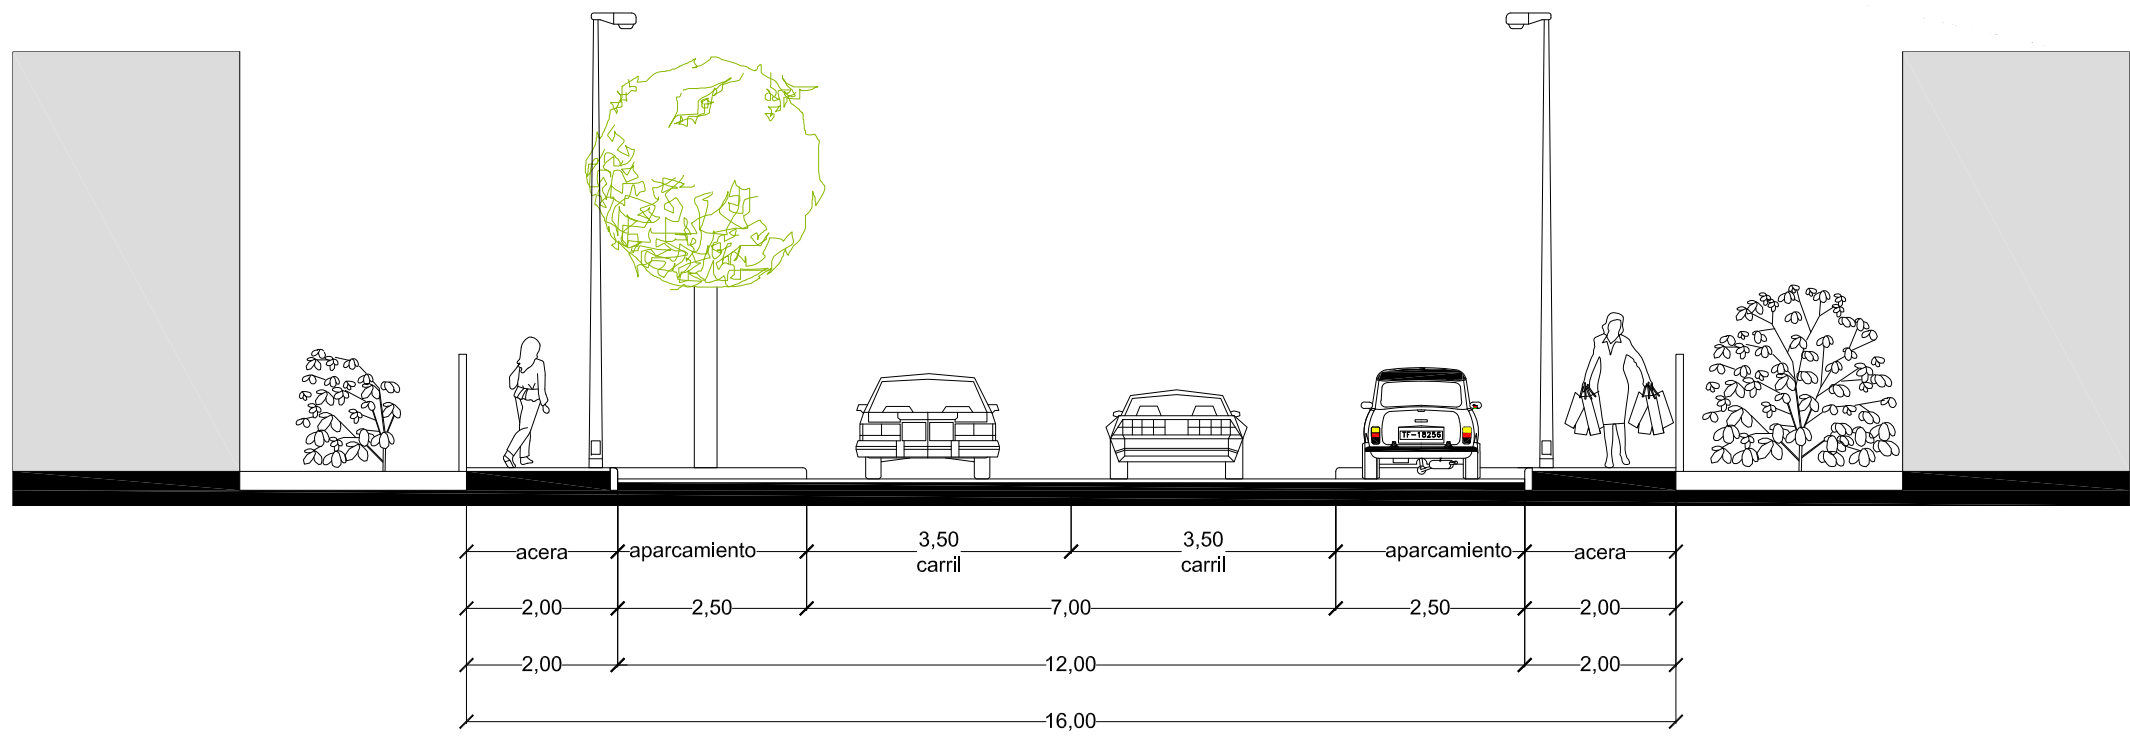

Sección transversal B

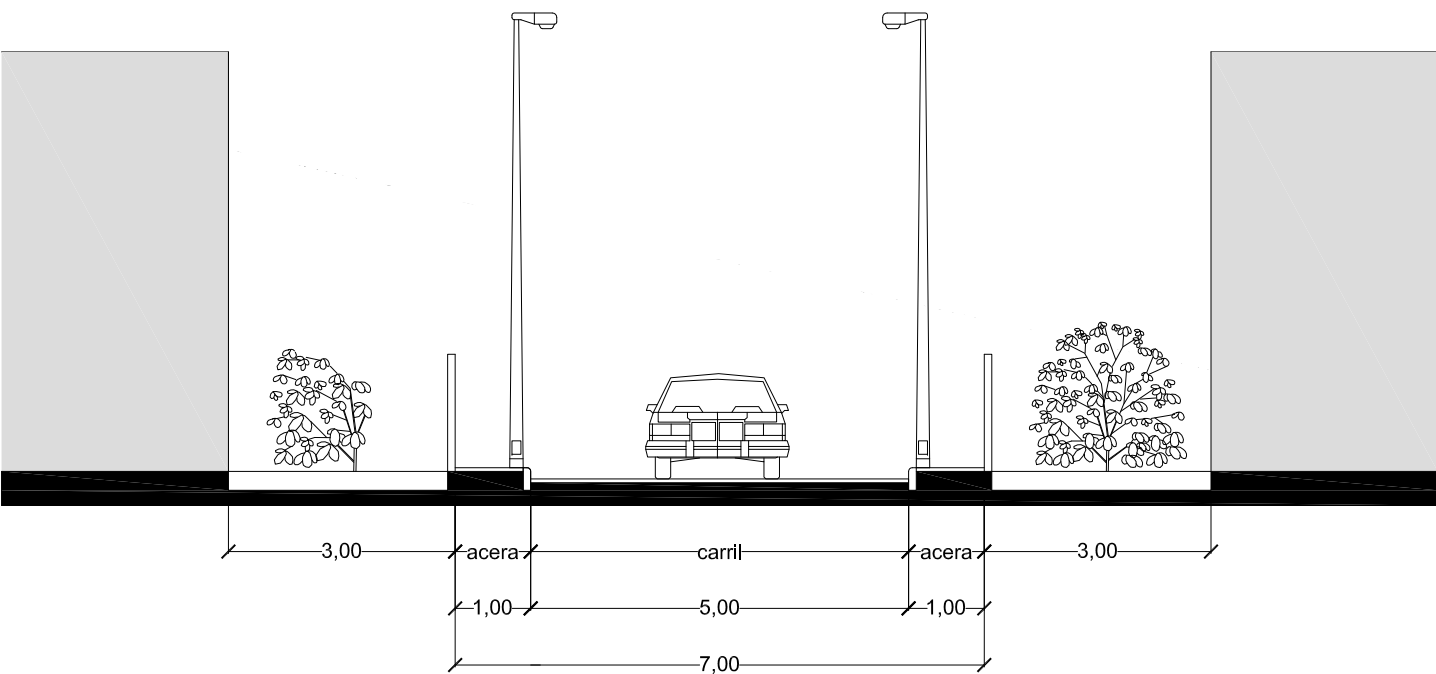

Sección transversal C

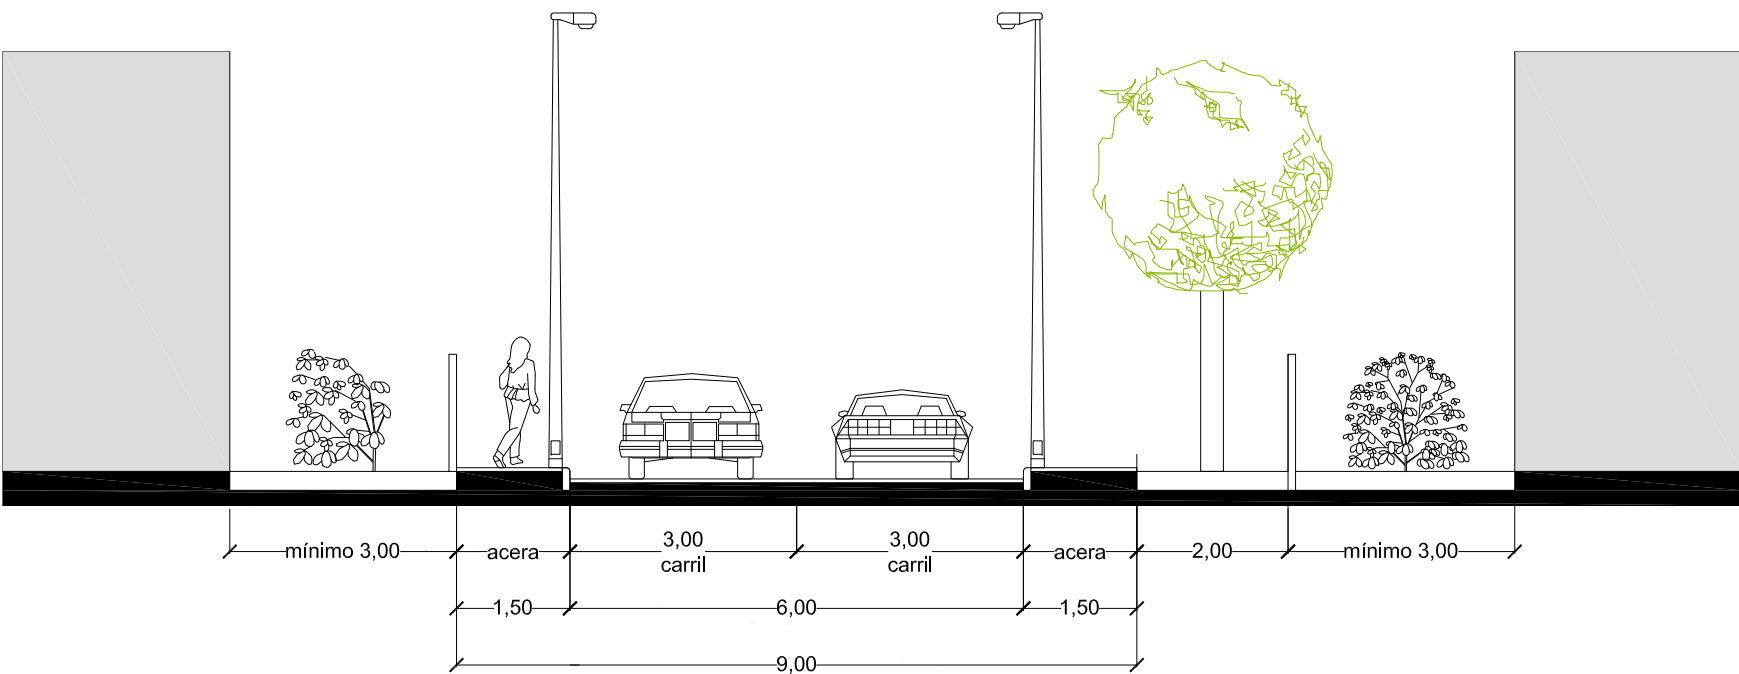

DILIGENCIA:
Que extiende la Secretaría General de la Corporación, para hacer constar que el presente plano pertenece al documento de Aprobación Definitiva del Plan General de Ordenación de Puntagorda, cuya toma de conocimiento se ha efectuado por el Ayuntamiento Pleno en sesión extraordinaria celebrada el día 15 de junio de 2010.

Puntagorda a 16 de junio de 2010.

LA SECRETARÍA,

Fdo.:
Jefe Secretaría-Puntagorda Salgado

ARQUITECTO DIRECTOR
Félix Rodríguez de la Cruz

MUNICIPIO DE PUNTAGORDA
ISLA DE LA PALMA

PLAN GENERAL DE ORDENACIÓN

SISTEMA VIARIO
GEOMETRÍA Y RASANTES

GOBIERNO DE CANARIAS
gesplan

MAY 2010

1 : 1.000

0-7.1

APROBACIÓN DEFINITIVA

planeamiento urbanístico
ordenación