


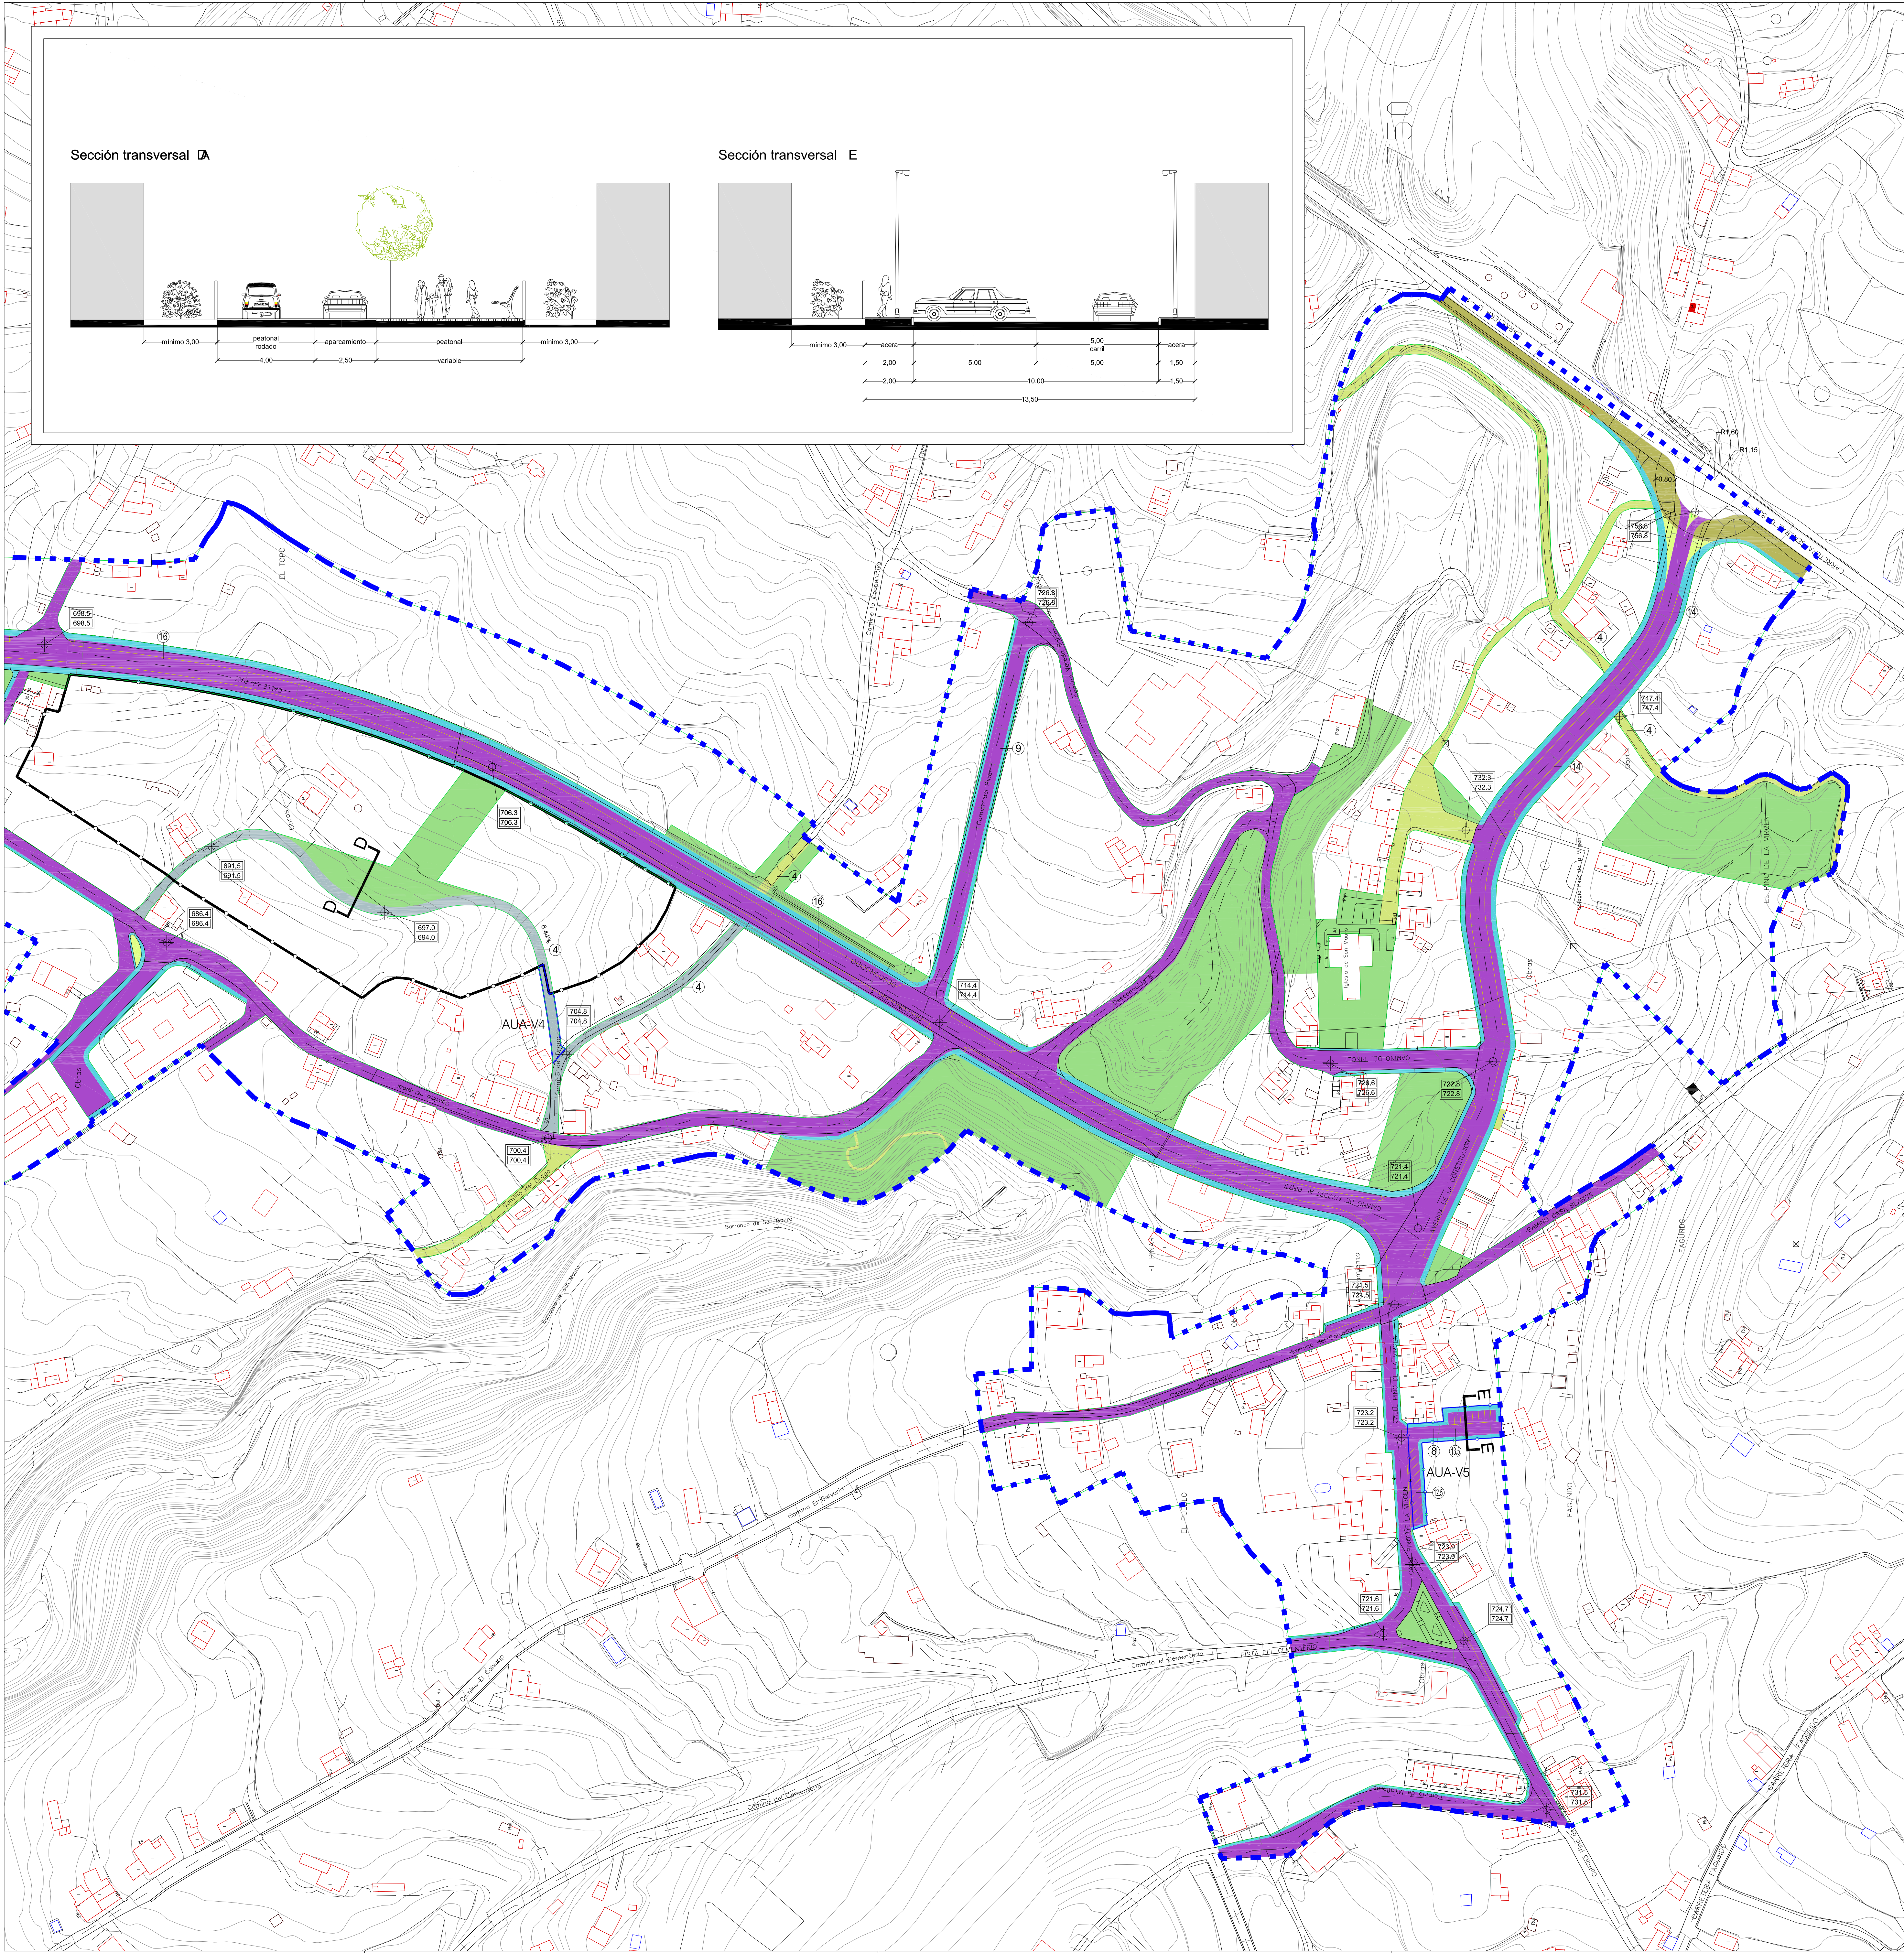


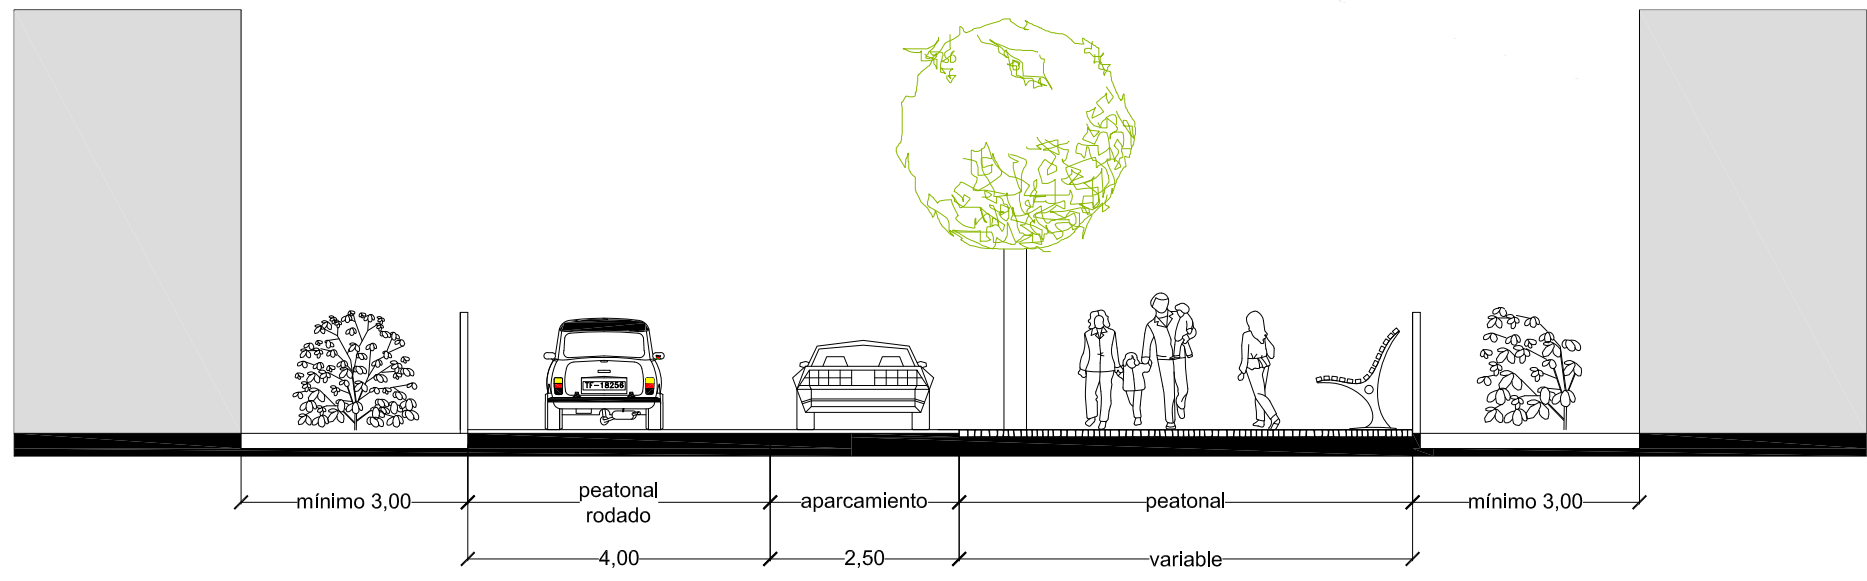

Sección transversal D

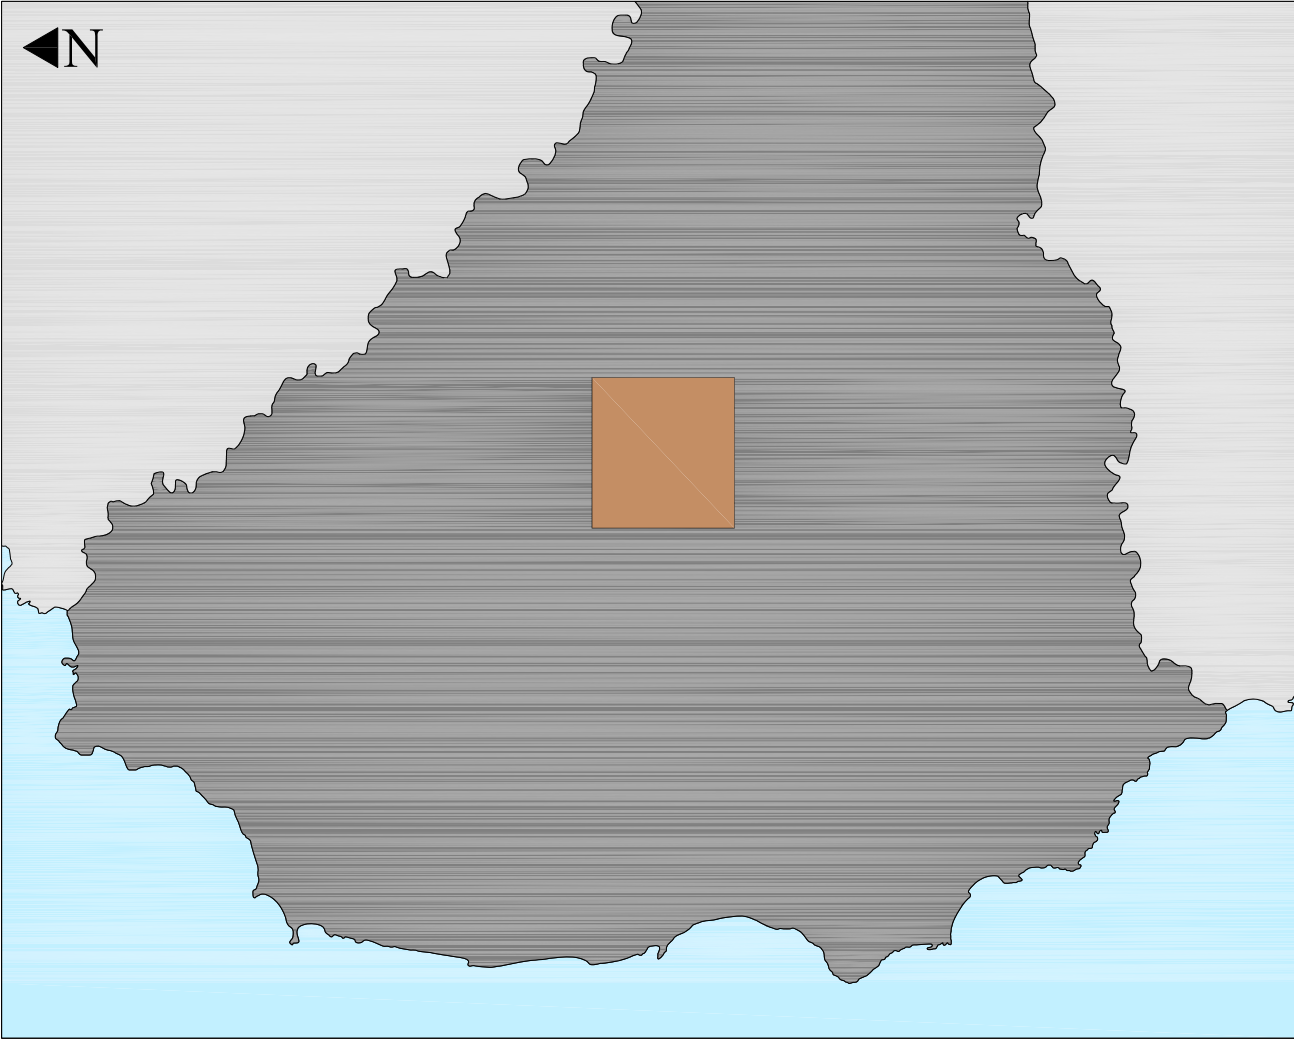

Sección transversal E

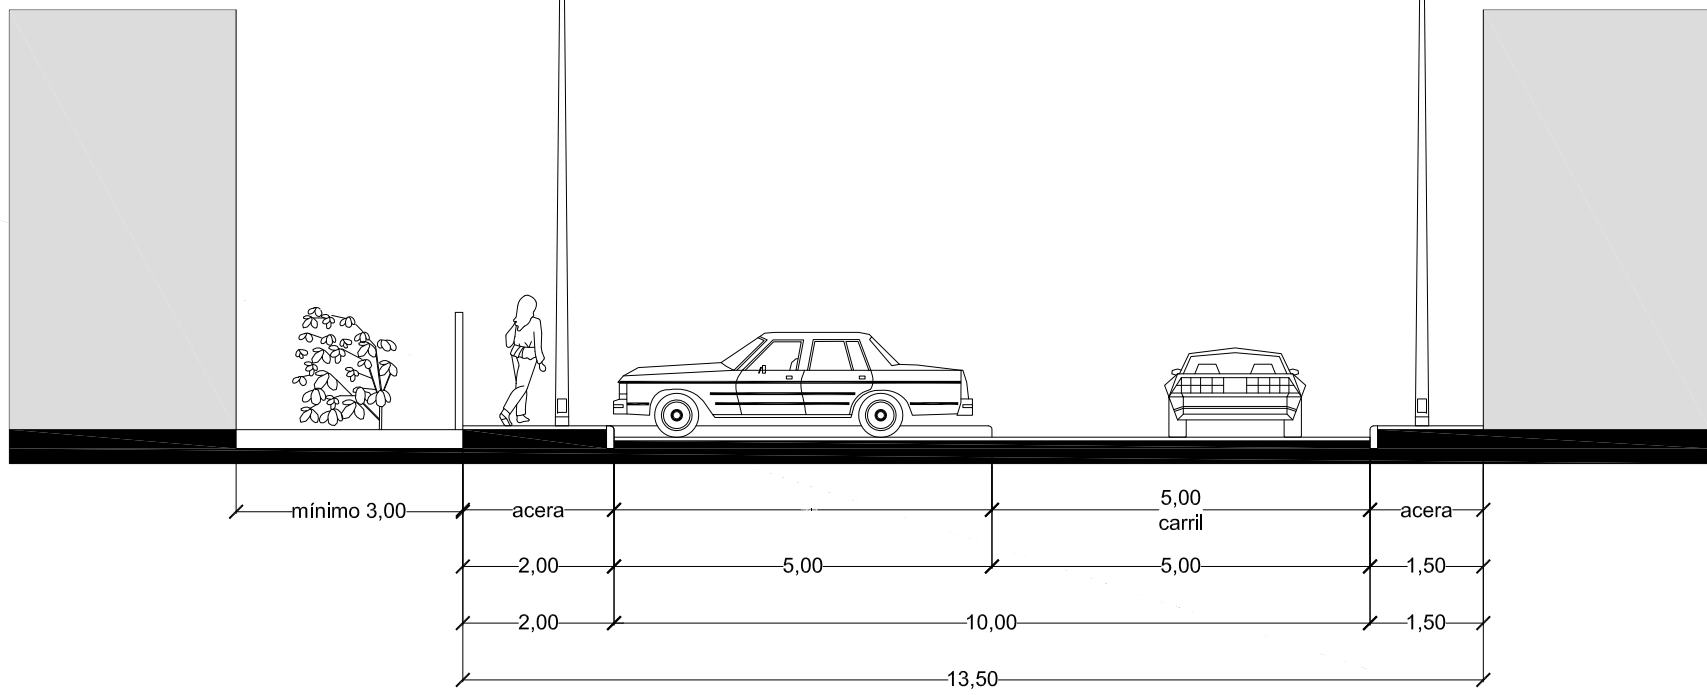

- LÍMITE DEL SUELO URBANO
SUNCU-O: Ámbitos y límites de Unidades de Actuación
- VIARIO ESTRUCTURANTE
SGV - 0 PROLONGACIÓN AVENIDA LOS ALMENDROS
SGV - 1 NUEVA VIA EL FAYAL
- Referencias funcionales:
CALZADA: pavimento asfáltico
ACERA
VIARIO SINGULAR: peatonal y rodado limitado, Adoquinado-empedrado-embalsado
VIARIO PEATONAL: Adoquinado-empedrado-embalsado
OTROS ESPACIOS Y JARDINES: residuales, escasa entidad
JARDINERÍA PUNTUAL
APARCAMIENTOS EN SUPERFICIE
ESPACIO DE SERVICIO PARA LP1
COTAS
ANCHO DE VÍA (mts)
PENDIENTE DE TRAMO
SECCIÓN TIPO

DILIGENCIA:
Que extiende la Secretaría General de la Corporación, para hacer constar que el presente plano pertenece al documento de Aprobación Definitiva del Plan General de Ordenación de Puntagorda, cuya toma de conocimiento se ha efectuado por el Ayuntamiento Pleno en sesión extraordinaria celebrada el día 15 de junio de 2010.

Puntagorda a 16 de junio de 2010,
LA SECRETARÍA,

Fdo:
Jefe de la Corporación de Puntagorda



ARQUITECTO DIRECTOR
Félix Rodríguez de la Cruz



PLAN GENERAL DE ORDENACIÓN



SISTEMA VIARIO
GEOMETRÍA Y RASANTES

MAY 2010 1:1.000 0-7.2

planeamiento urbanístico
ordenación

APROBACIÓN DEFINITIVA