
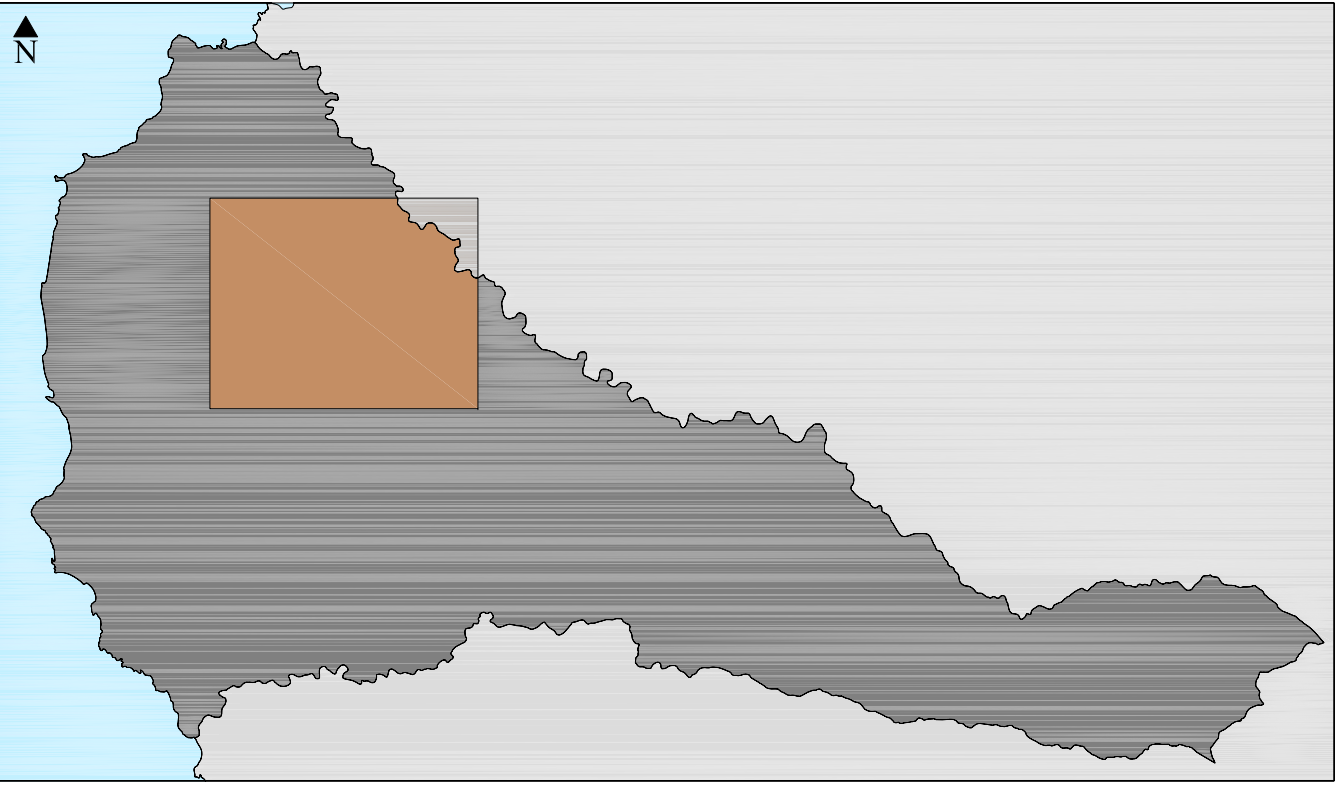


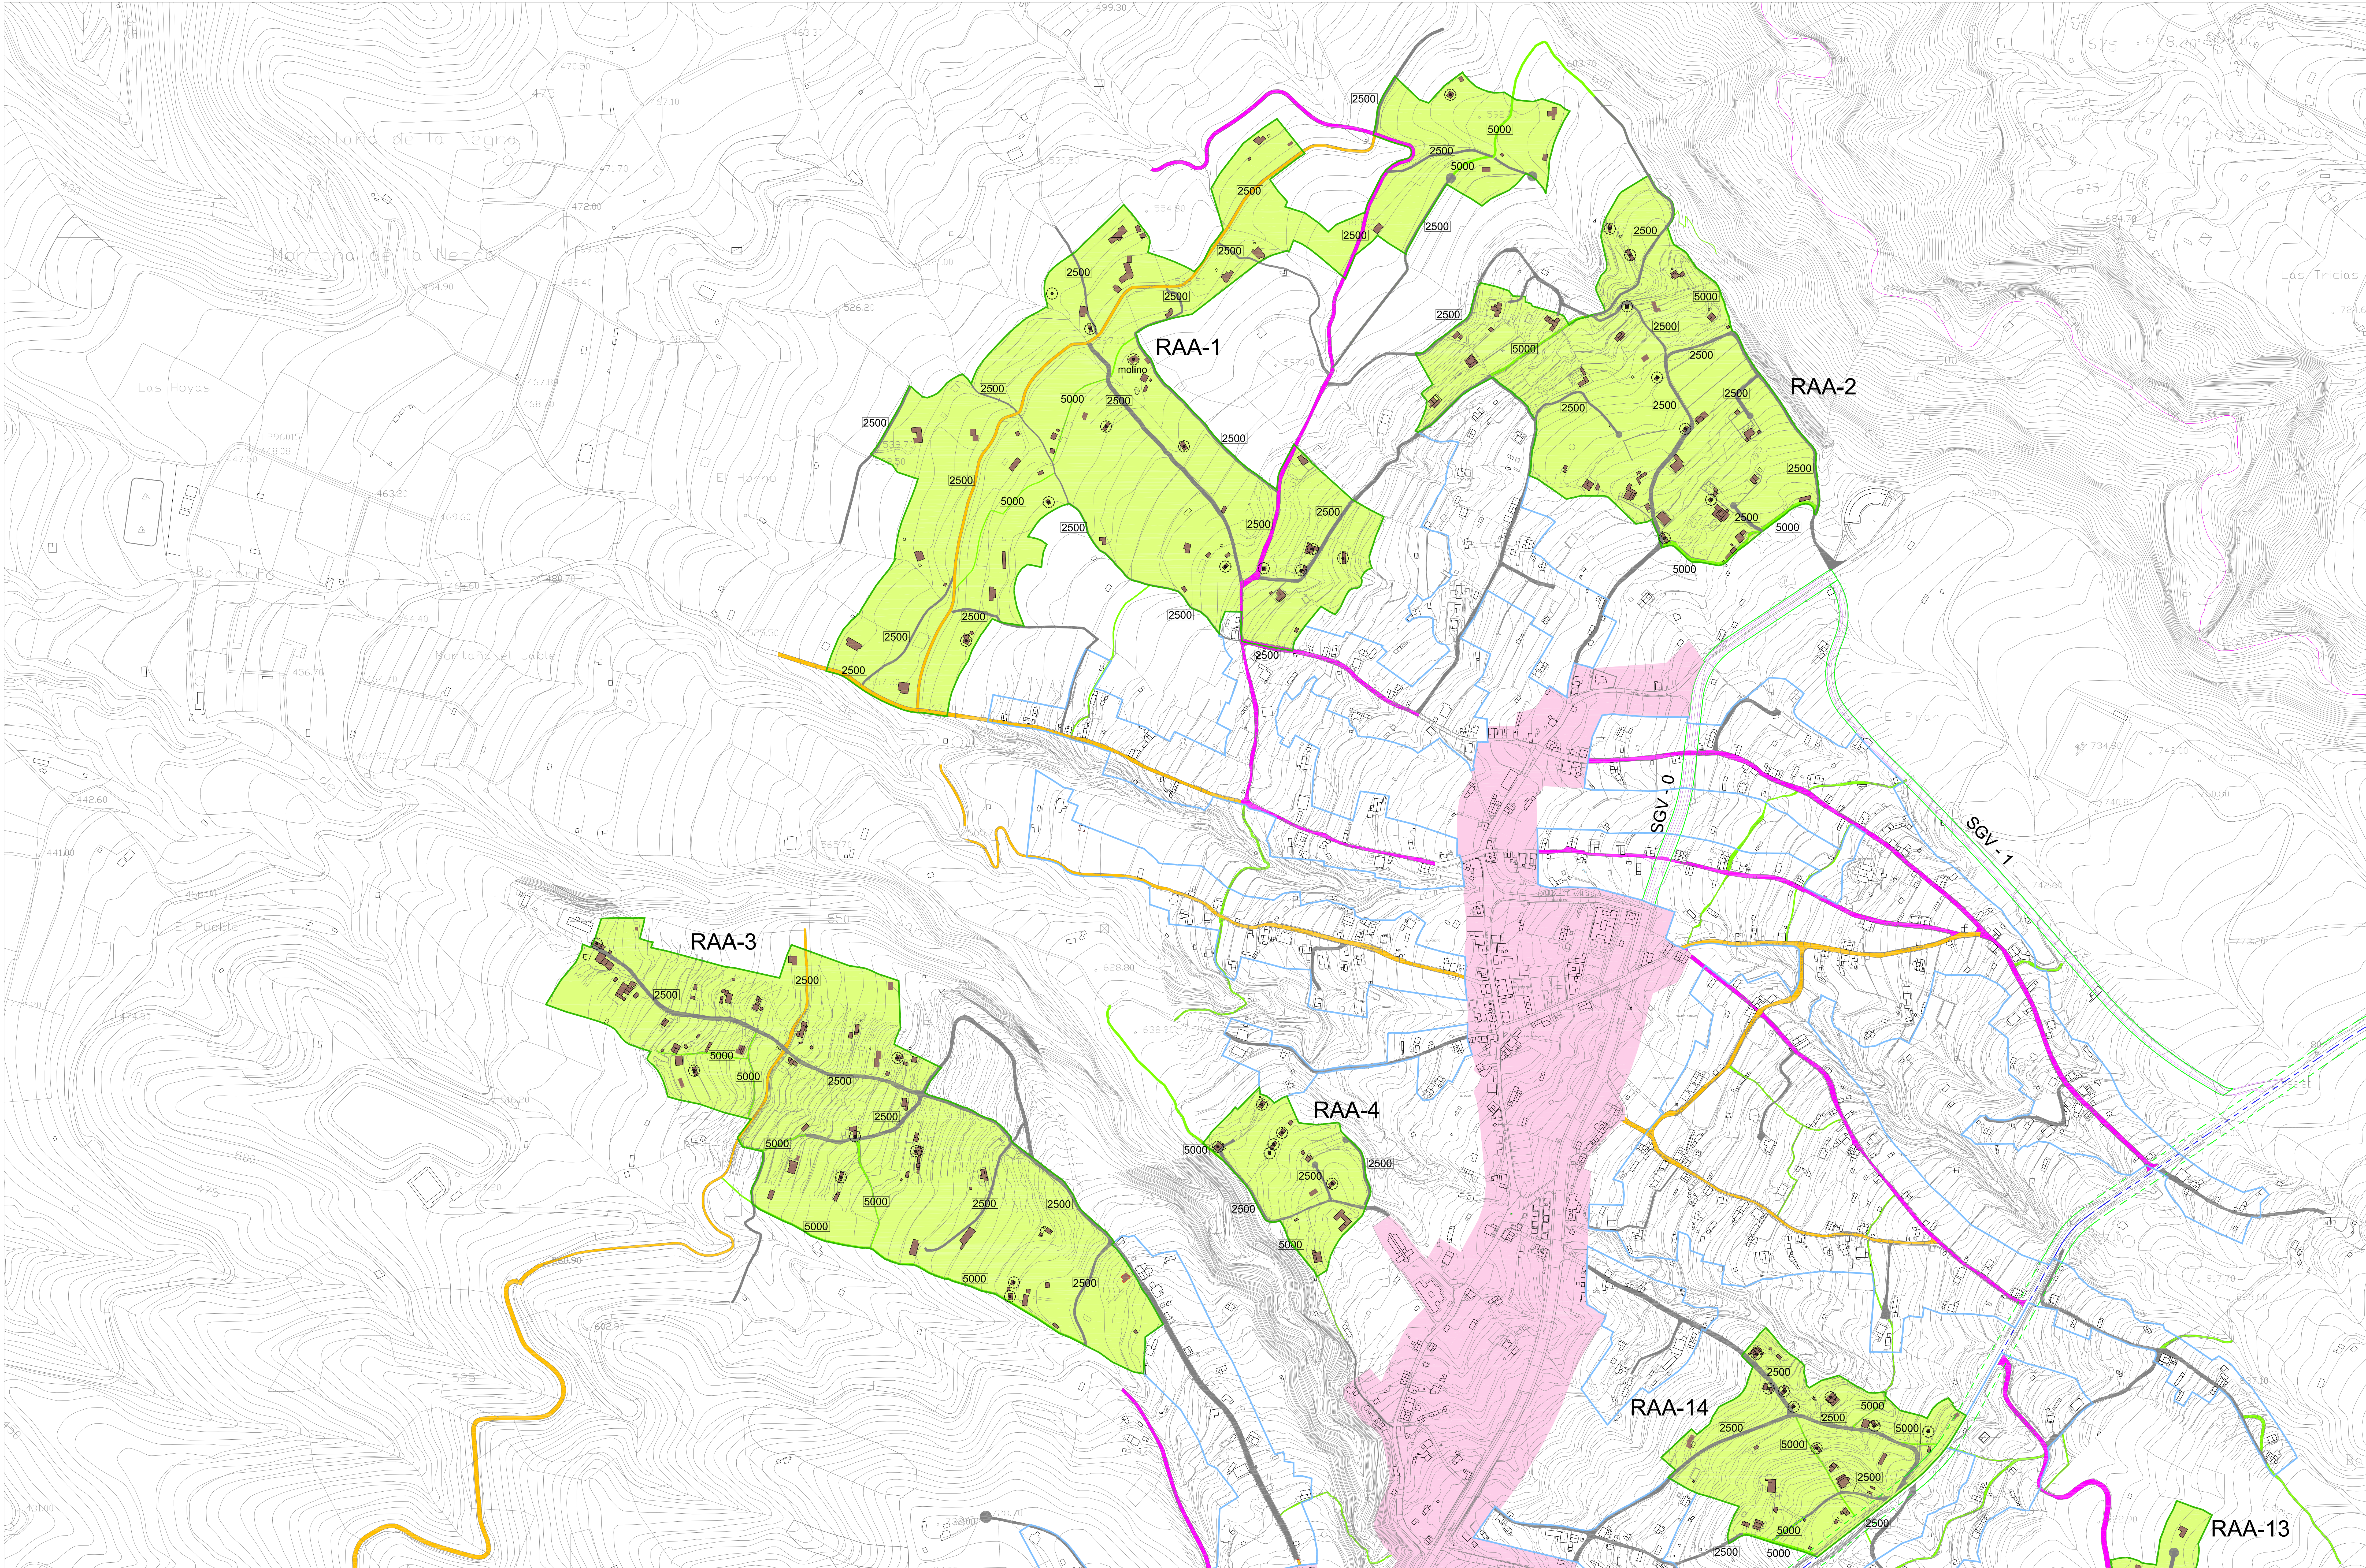

CATEGORIZACIÓN DEL SISTEMA VIARIO	
VIARIO PRIMER NIVEL.	VIARIO TERCER NIVEL.
LP1 Circunvalación Insular Norte SGV-0 Prolongación Avenida Los Almendros SGV-2 Nueva vía El Fayal estructurante general vial de alta capacidad	LP1 Circunvalación Insular Norte SGV-0 Prolongación Avenida Los Almendros SGV-2 Nueva vía El Fayal estructurante general vial de alta capacidad
VIARIO SEGUNDO NIVEL.	VIARIO TERCER NIVEL.
ESTRUCTURANTE ZONAL Vial capilar principal calzada pavimentada mayor de 5 mts. capacidad media	ESTRUCTURANTE LOCAL Vial capilar secundario calzada pavimentada mayor de 4 mts. capacidad baja
VIARIO CUARTO NIVEL.	TRAZAS ANTIGUAS
Vial capilar pavimentado hasta 4 mts. rodado sin pavimentar funciones limitadas	Caminos o senderos peatonales rodados limitados no asfaltados

PORMENORIZACIÓN DEL ASENTAMIENTO

— LÍMITE DEL ASENTAMIENTO AGRÍCOLA
— LÍMITE DE ASENTAMIENTO RURAL
— SUELO URBANO
— CONSTRUCCIÓN
⊙ ELEMENTO PROTEGIDO
0000 PARCELA MÍNIMA

DILIGENCIA:
Que siendo la Secretaría General de la Corporación, para hacer constar que el presente plano pertenece al documento de Aprobación Certificada del Plan General de Ordenación de Puntagorda, cuya firma de concordamiento se ha efectuado por el Ayuntamiento Pleno en sesión extraordinaria celebrada el día 15 de junio de 2010.

Puntagorda a 15 de junio de 2010.

LA SECRETARÍA.

Firma: J. M. González-Palencia Gallego

ARQUITECTO DIRECTOR

Félix Rodríguez de la Cruz



PLAN GENERAL DE ORDENACIÓN

SISTEMA TERRITORIAL ASENTAMIENTOS AGRÍCOLAS ÁREA NORTE

MAY 2010

1:2.500

0-9.1

APROBACIÓN DEFINITIVA



planeamiento urbanístico ordenación pormenorizada